

Bruttó lakás:

emeleti: **86,66 m²**
 földszinti: **113,46 m²**

Telek területe: 25353 m²

Megjegyzés:

Jelmagyarázat:
 [Hatched Box] Blokktéglá falazat
 [Cross-hatched Box] Vasbeton szerkezet
 [Dotted Box] Hőszigetelés
 [Horizontal Lines Box] Kisméretű tömör téglá fal

M: Aktív munka\M294_II_Muflon_u_55092_3\02_Engterv\Muflon_003.pln

BUDAPEST II. KER, MUFLON UTCA, HRSZ.: 55092/3 ALATTI TÁRSASHÁZAK BEJELENTÉSI TERVDOKUMENTÁCIÓJA

Építető:

Generáltervező:
KÉPTÉR Építésziroda Kft.
 1149 Bp., Eggressy út 31.-33. B. ép V/1.
 Tel.: 06-1-222-4565
 Fax: 273-0187
 e-mail: kepter@kepter.hu

Építész tervező:
Bagi Zoltán É 01-4510/13
 okleveles építészmérnök
 1143 Budapest, Hungária krt. 33. III/12.
 Tel.: 06-20/445-2309

Rajz megnevezése:
Emeleti alaprajz bal


±0,00 m = +270,00 mBf

Lépték: M 1:100

Dátum: 2016.07.13.

E-1.3

Honszint	Helyiség neve	Terület
B. emelet	fürdő	5,25
B. emelet	konyha + nappali	33,84
B. emelet	közlekedő	5,09
B. emelet	szoba	12,14
B. emelet	szoba	12,55
B. emelet	szoba	14,81
B. emelet	wc	1,35
B. emelet		85,03 m ²
B. földszint	fürdő	5,25
B. földszint	konyha-étkező	26,08
B. földszint	közlekedő	8,88
B. földszint	nappali	17,69
B. földszint	szoba	12,08
B. földszint	szoba	12,35
B. földszint	szoba	12,35
B. földszint	szoba	12,35
B. földszint	szoba	14,81
B. földszint	wc	1,35
B. földszint		110,64 m ²
B. pince	garázs	81,47
B. pince	gépészet	4,84
B. pince		86,31 m ²
B. pince	lepcső	11,48
B. földszint	lepcső	2,77
B. emelet	lepcső	2,75
B. emelet		17,00 m ²
		298,98 m ²

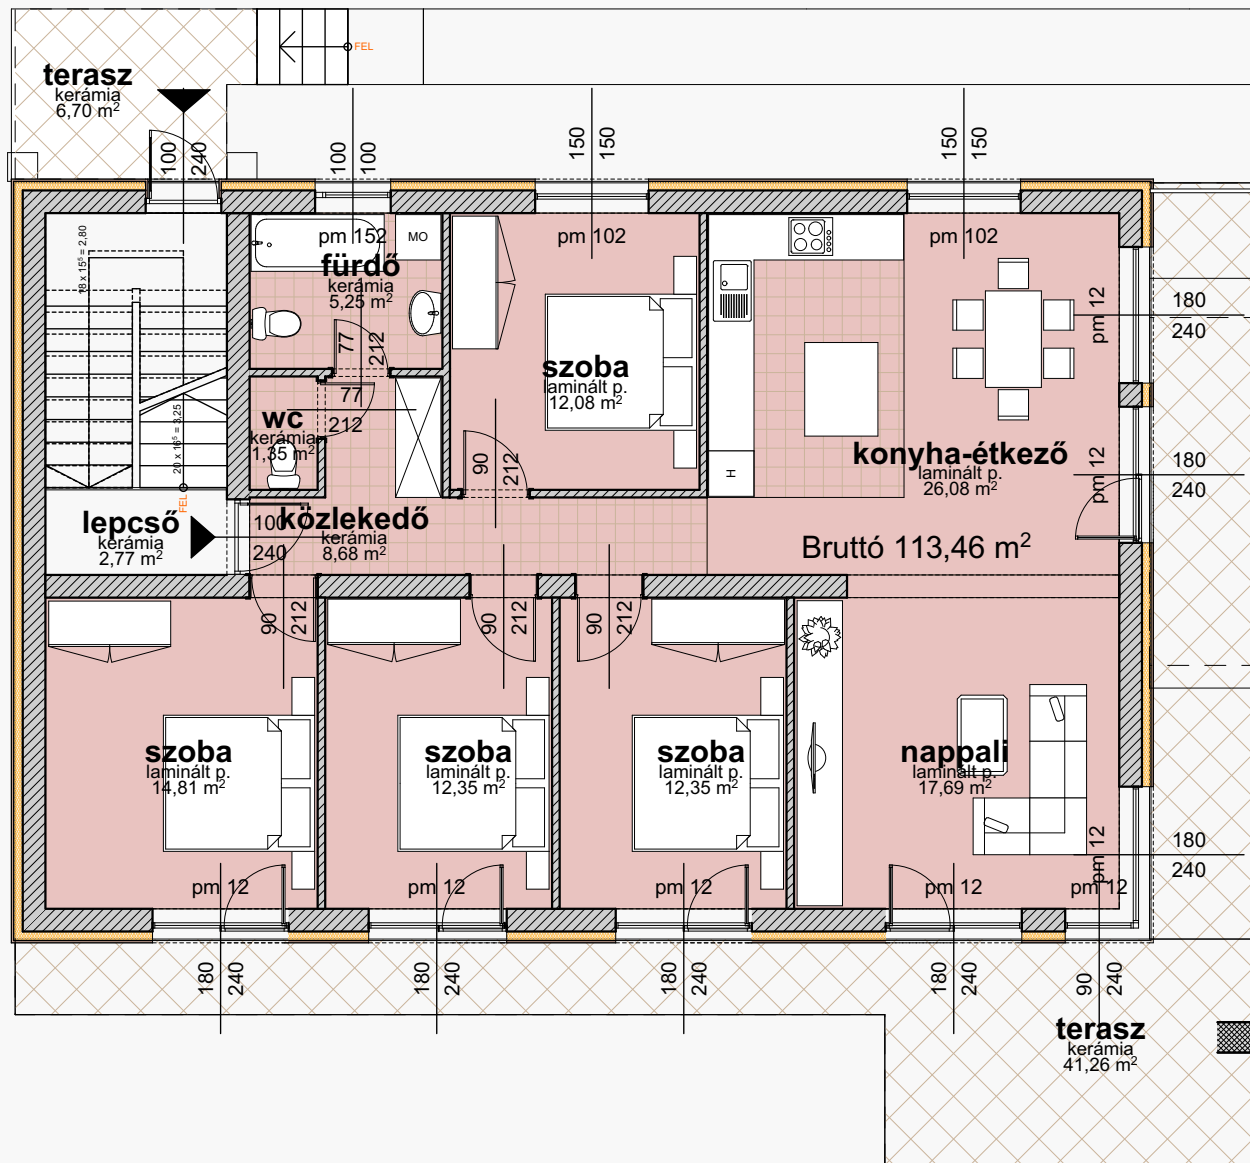

Bruttó lakás:

emeleti: **86,66 m²**

földszinti: **113,46 m²**

Hosszint	Helyiség neve	Terület
B. emelet	fürdő	5,25
B. emelet	konyha + nappali	33,84
B. emelet	közlekedő	5,09
B. emelet	szoba	12,14
B. emelet	szoba	12,55
B. emelet	szoba	14,81
B. emelet	wc	1,35
B. emelet		85,03 m ²
B. földszint	fürdő	5,25
B. földszint	konyha-étkező	26,08
B. földszint	közlekedő	8,68
B. földszint	nappali	17,69
B. földszint	szoba	12,08
B. földszint	szoba	12,35
B. földszint	szoba	12,35
B. földszint	szoba	14,81
B. földszint	wc	1,35
B. földszint		110,64 m ²
B. pince	garázs	81,47
B. pince	gépészet	4,84
B. pince		86,31 m ²
B. pince	lepcső	11,48
B. földszint	lepcső	2,75
B. emelet	lepcső	17,00 m ²
		298,98 m ²


Telek területe: 25353 m²

Megjegyzés:

Jelmagyarázat:

- Blokktéglá falazat
- Vasbeton szerkezet
- Hőszigetelés
- Kisméretű tömör téglá fal

M:\Aktiv munka\M294_II_Muflon_u_55092_3\02_Engterv\Muflon_003.pln

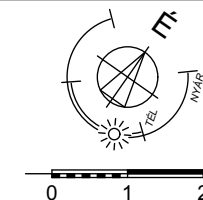

**BUDAPEST II. KER, MUFLON
UTCA, HRSZ.: 55092/3
ALATTI TÁRSASHÁZAK
BEJELENTÉSI
TERVDOKUMENTÁCIÓJA**

Építető:

**Generáltervező:
KÉPTÉR Építésziroda Kft.**

1149 Bp., Eggressy út 31.-33. B. ép V/1.
Tel.: 06-1-222-4565
Fax: 273-0187
e-mail: kepter@kepter.hu



Építész tervező:

Bagi Zoltán É 01-4510/13
okleveles építészmérnök
1143 Budapest, Hungária krt. 33. III/12.
Tel.: 06-20/445-2309

Rajz megnevezése:


Földszinti alaprajz bal

±0,00 m = +270,00 mBf

Lépték: M 1:100

Dátum: 2016.07.13.

E-1.2

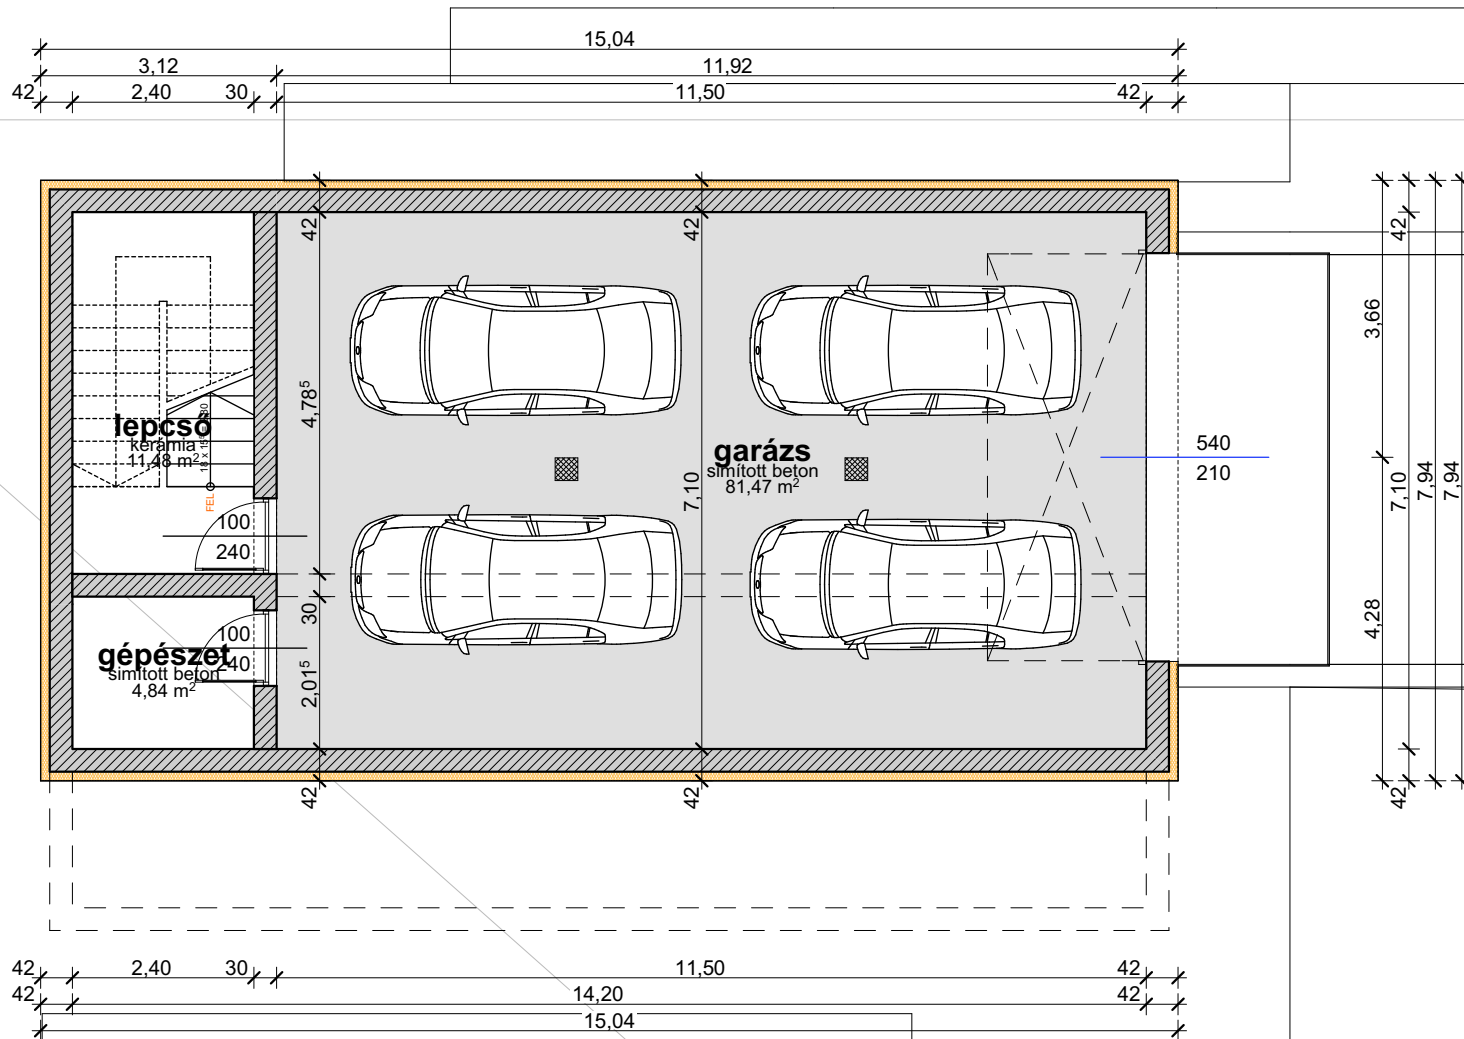

Telek területe: 25353 m²
Megjegyzés:
Jelmagyarázat: <ul style="list-style-type: none"> Blokktéglá falazat Vasbeton szerkezet Hőszigetelés Kisméretű tömör téglá fal
M:\Aktiv munka\M294_II_Muflon_u_55092_3\02_Engterv\Muflon_003.pln
BUDAPEST II. KER, MUFLON UTCA, HRSZ.: 55092/3 ALATTI TÁRSASHÁZAK BEJELENTÉSI TERVDOKUMENTÁCIÓJA
Építető:
Generáltervező: KÉPTÉR Építésziroda Kft. 1149 Bp., Eggressy út 31.-33. B. ép V/1. Tel.: 06-1-222-4565 Fax: 273-0187 e-mail: kepter@kepter.hu
Építész tervező: Bagi Zoltán É 01-4510/13 okleveles építészmérnök 1143 Budapest, Hungária krt. 33. III/12. Tel.: 06-20/445-2309
Rajz megnevezése: Pince alaprajz bal
±0,00 m = +270,00 mBf
Lépték: M 1:100
Dátum: 2016.07.13.
E-1.1